

COMUNE di S. AGATA DI P.  
Provincia di Foggia  
P.zza XX SETTEMBRE

LAVORI DI CONSOLIDAMENTO  
VIALE DELL'INCORONATA  
E VIALE XXIV MAGGIO

PROGETTO ESECUTIVO

IMPORTO LAVORI  
SOMME A DISPOSIZIONE DELL'AMMINISTRAZIONE  
IMPORTO TOTALE PROGETTO

€ 710.000,00  
€ 400.000,00  
€ 1.110.000,00

CONTENUTO TAVOLA

INTERVENTO  
AREA VILLETTA COMUNALE


PROGETTAZIONE

Dr. Ing. LUIGI ZINGARIELLO  
  
Dr. Ing. MARIA C. ZINGARIELLO  
  
Dr. Ing. GIOVANNI ZELANO  
(DIRIGENTE U.T.C.)


DATA

SCALA  
1:250


TAVOLA  
3.0

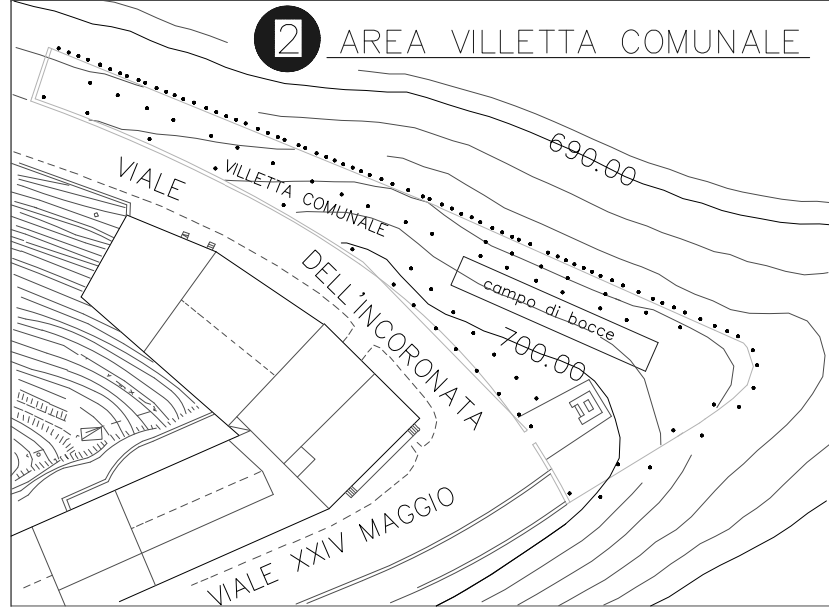


STATO ATTUALE

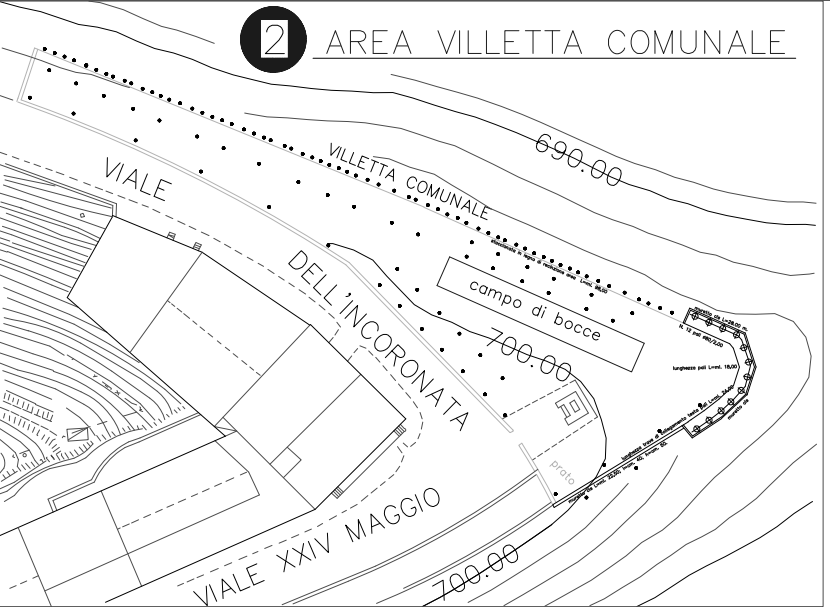


PALIFICATA

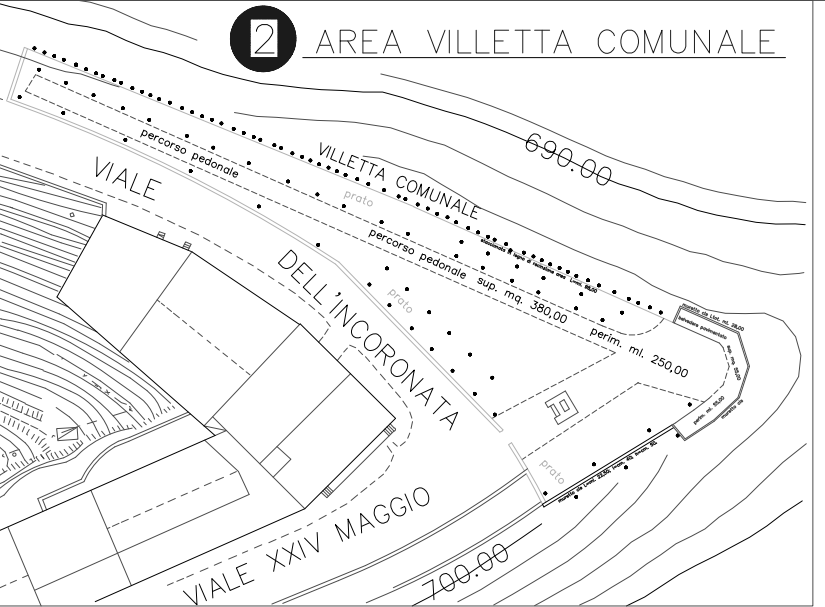


SISTEMAZIONE AREA

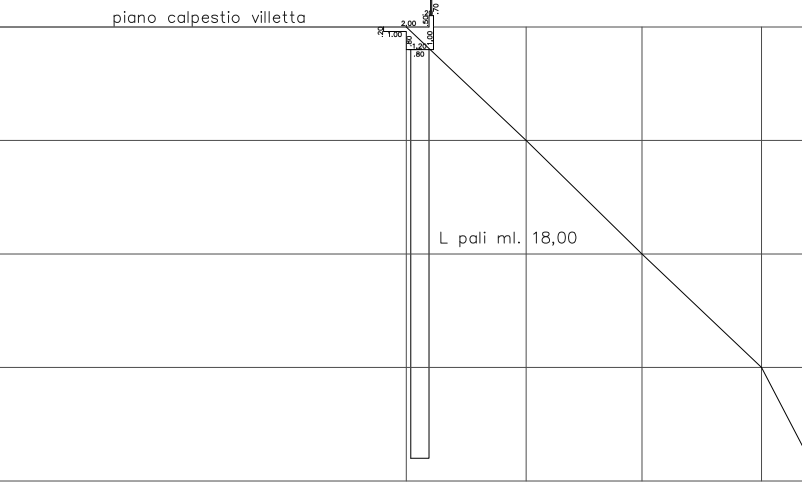

PROFILO

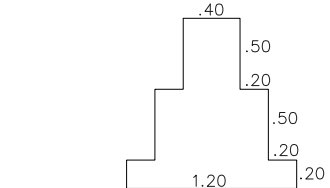

muretto in c.a. chiusura area

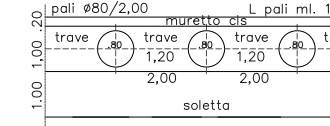

trave testa pali

PARTICOLARI