

Comune di Sant'Agata di Puglia (Fg)



0	aprile 2019				
REV.	DATA	DESCRIZIONE	DISEGNATO	CONTROLLATO	APPROVATO
PROGETTO					

"Patto per l'attuazione della sicurezza urbana e installazioni di sistemi di videosorveglianza"


CUP I87D18000180005 - CIG Z932724D84

TITOLO


PROGETTO ESECUTIVO
Particolari costruttivi

COMMITTENTE	TAVOLA	SCALA	FOGLIO
Comune di Sant'Agata di Puglia (Fg)	3	varie	
IL PROGETTISTA		IL SINDACO	
ing. Giuseppe Paciello		Luigi Russo	
Il Responsabile del Procedimento ing. Leonardo Maruotti			

Pianta, sezione e prospetto palo con telecamere scala 1:20

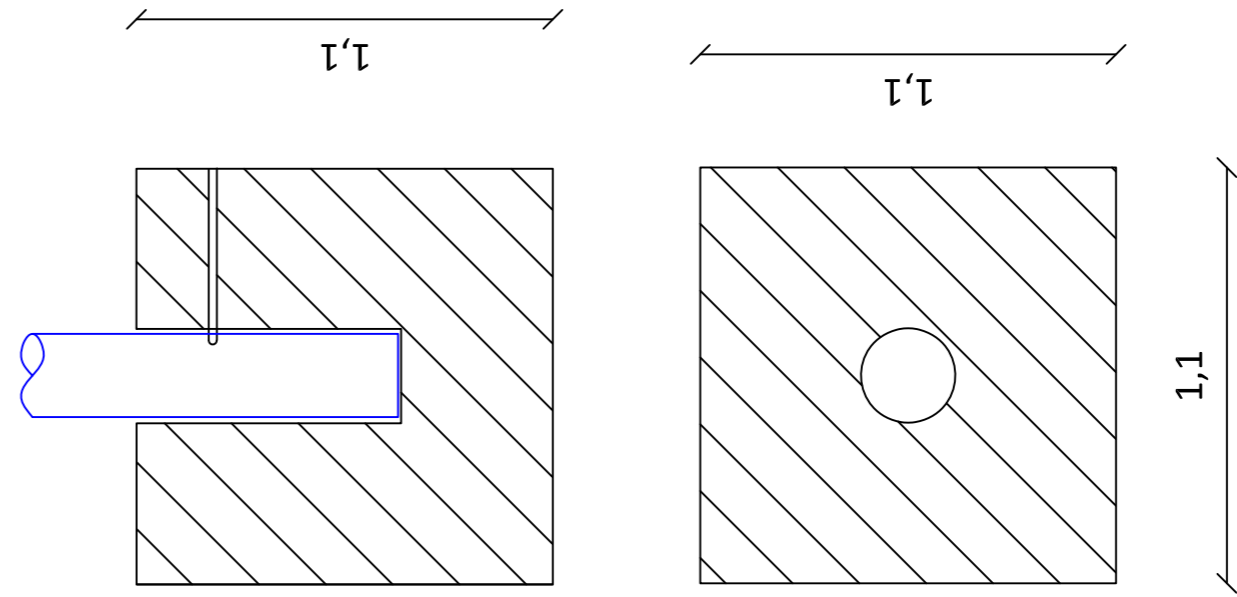

Telecamera tipo
scala 1:5

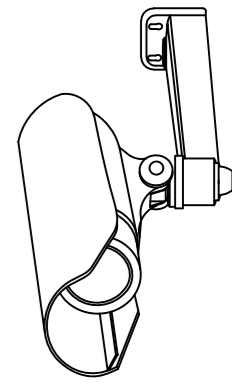

Soluzione 1

Soluzione 2

Schema di funzionamento

