

Comune di  
Sant'Agata di Puglia (Fg)



0	aprile 2019			
REV.	DATA	DESCRIZIONE	DISEGNATO	APPROVATO

PROGETTO  
"Patto per l'attuazione della sicurezza urbana e installazioni di sistemi di videosorveglianza"  
CUP I87D18000180005 - CIG Z932724D84


TITOLO  
PROGETTO DEFINITIVO ESECUTIVO  
Individuazione telecamere su ortofoto

COMMITTENTE	TAVOLA	SCALA	FOLIO
Comune di Sant'Agata di Puglia (Fg)	I	1:10.000	

IL PROGETTISTA  
ing. Giuseppe Paciello

IL SINDACO  
Luigi Russo

Il Responsabile del Procedimento  
ing. Leonardo Maruotti

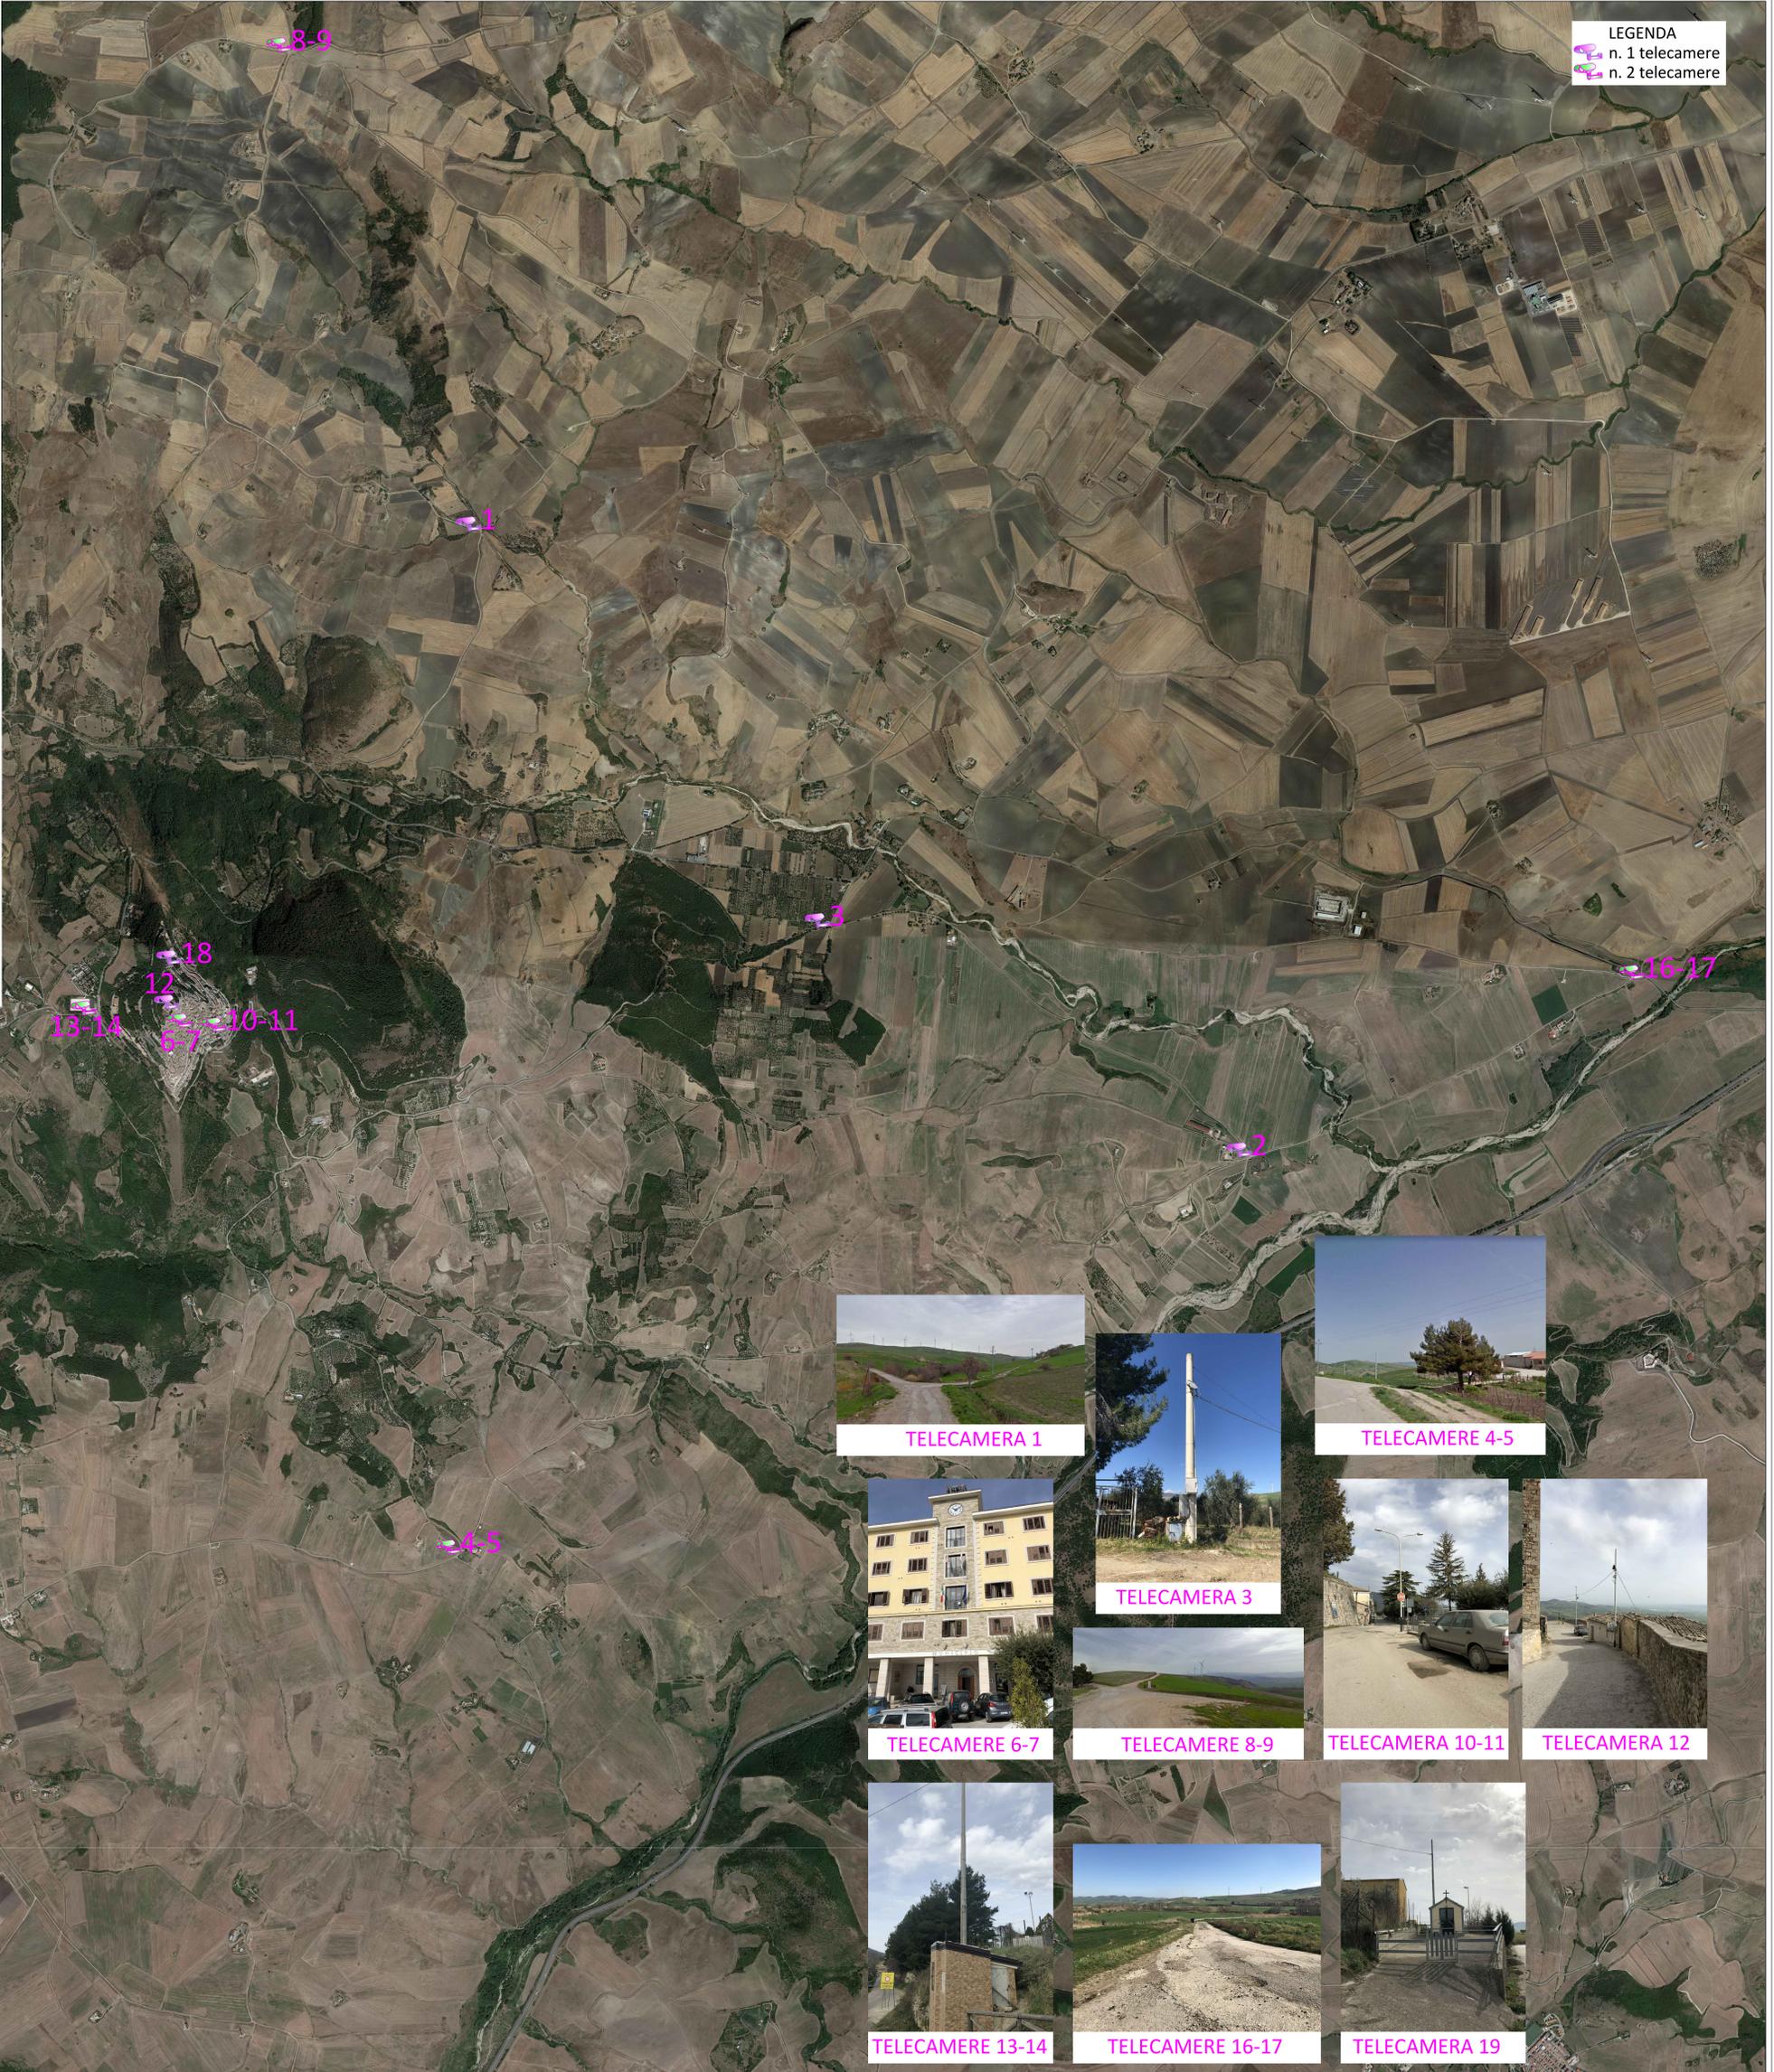

LEGENDA  
n. 1 telecamere  
n. 2 telecamere

N. telecamera	Posizione X	Posizione Y
1 (Porte Fratella adiacente alla particella 628 foglio 8, su terreno di proprietà comunale)	533349.0000	4558042.0000
2 (Strada comunale nei pressi di convento Sant'Antonio)	537196.2167	4554951.2877
3 (Strada comunale Bastia - Sant'Antonio)	535090.0000	4556084.0000
4 (Serra del Tommolo, foglio 63, p.lla 3)	533247.1955	4552989.8044
5 (Serra del Tommolo, foglio 63, p.lla 3)	533247.1955	4552989.8044
6 (Municipio)	531906.4920	4555588.7910
7 (Municipio)	531906.4920	4555588.7910
8 (Scalzaturo su strada comunale Sant'Agata di Puglia - Deliceto)	532401.0000	4560408.0000
9 (Scalzaturo su strada comunale Sant'Agata di Puglia - Deliceto)	532401.0000	4560408.0000
10 (Incrocio Corso Silvio Volpe - Viale XXIV Maggio)	532076.0000	4555569.0002
11 (Incrocio Corso Silvio Volpe - Viale XXIV Maggio)	532076.0000	
12 (Area Castello)	531640.0000	4555681.0002
13 (Ingresso Rotatoria)	531425.0000	4555651.0000
14 (Ingresso Rotatoria)	531425.0000	4555651.0000
15 (Isola ecologica)	530672.0000	4555527.0000
16 (Foglio 19 p.lla 128)	539153.0000	4555828.0000
17 (Foglio 19 p.lla 128)	539153.0000	4555828.0000
18 (Perillo)	531852.0862	4555900.8555
19 (Santa Maria)	529177.0000	4550499.0000

