


SILENZIATORE AD OGIVA

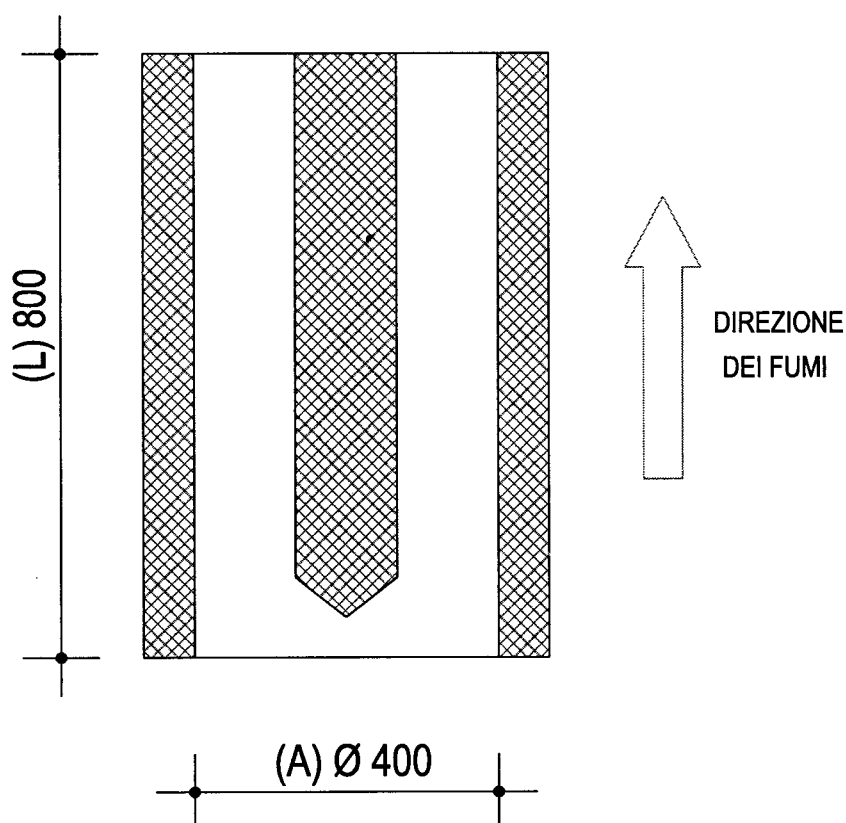

Diametro "A"		Lunghezza "L"	125 Hz	250 Hz	500 Hz	1000 Hz	2000 Hz	4000 Hz	8000 Hz
400 mm.	Con Ogiva	400 mm.	1	4	11	20	18	14	11
	Con Ogiva	600 mm.	2	6	15	31	27	19	14
	Con Ogiva	800 mm.	2	9	20	37	35	23	16

Materiale :

Doppia parete in acciaio INOX AISI 304

Materiale insonorizzante :

Pannelli in lana di roccia sp. 50 mm.
Densità > 50 kg/mc.

scala 1: 10