



PIANTA

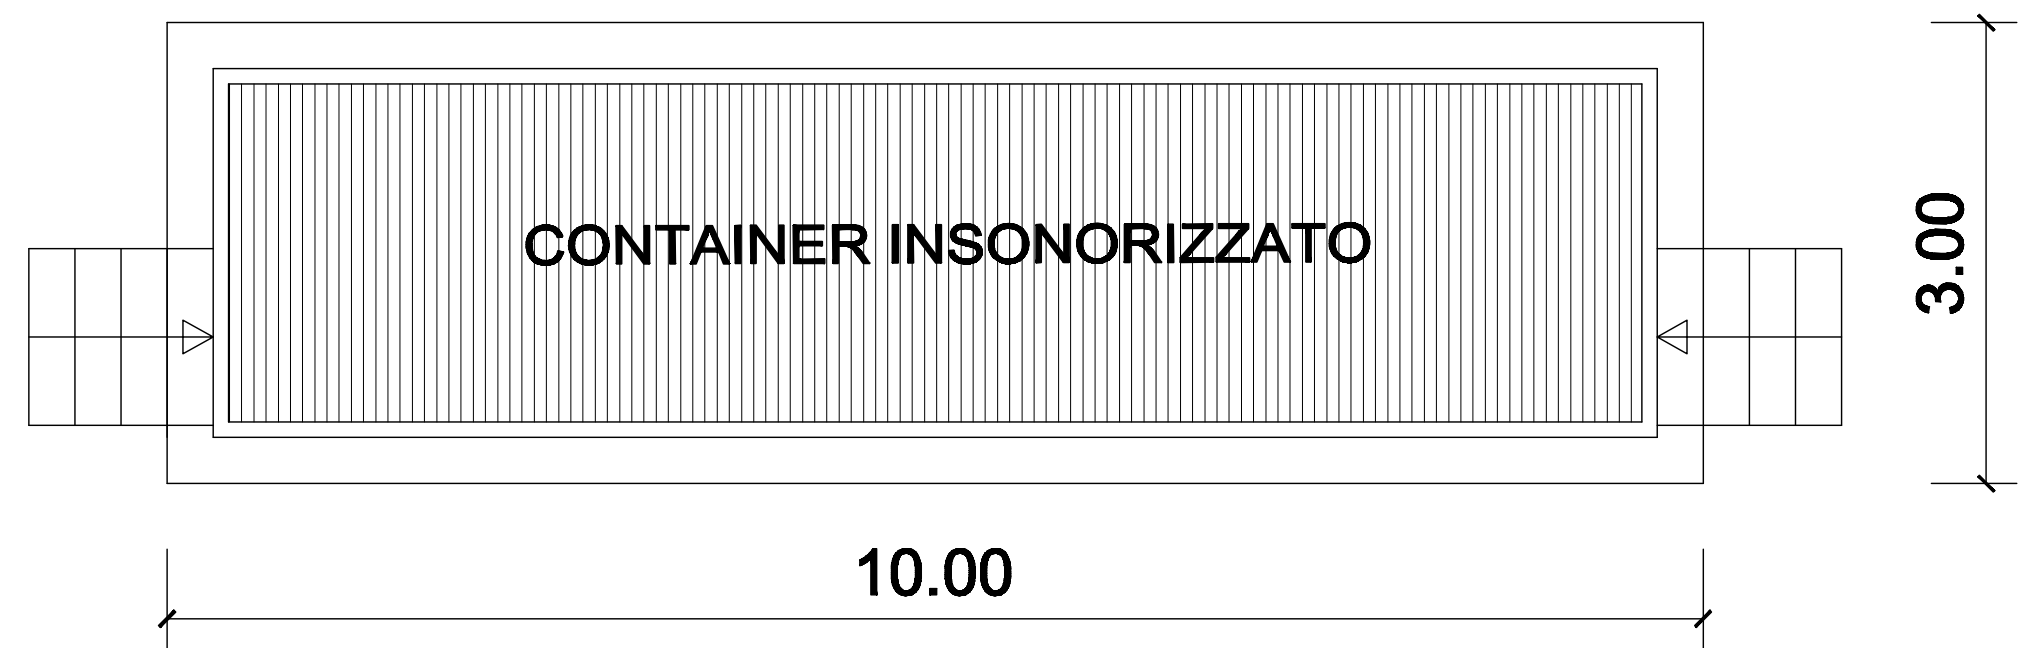

LATERALE

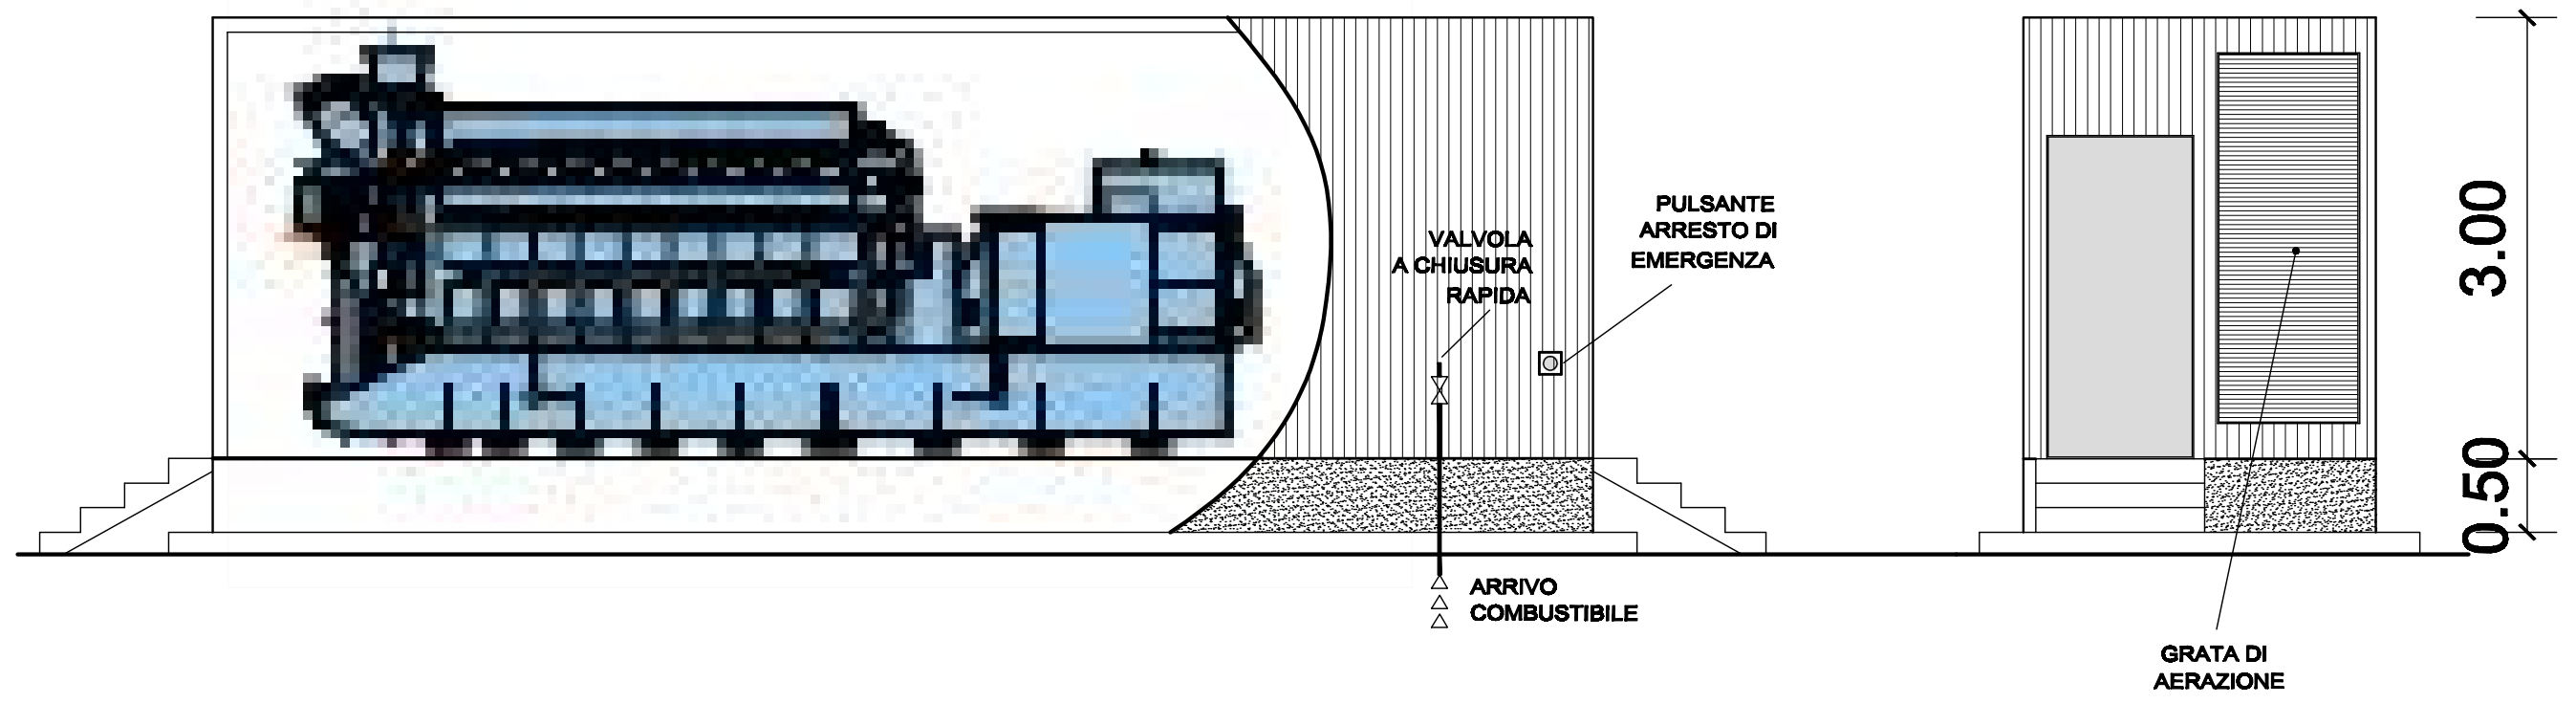

COMUNE di S. AGATA di PUGLIA
(Provincia di Foggia)



| | | | | | | | |
|------|------------|---------------|---------|-------------|-----------|-------------|-------|
| | | | | | | | |
| 0 | 14.05.2012 | PER EMISSIONE | | | | | |
| REV. | DATA | DESCRIZIONE | REDATTO | CONTROLLATO | APPROVATO | AUTORIZZATO | VISTO |

| | |
|------------------------------------------------------------------------------------------|------------------|
| DESCRIZIONE : | Tav. I 05 |
| GRUPPO ELETTROGENO | |
| IMPIANTO DI PRODUZIONE DI ENERGIA ELETTRICA ALIMENTATO DA BIOMASSE LIQUIDE DA 500 kWe | SCALA 1: 50 |
| | DATA Maggio 2012 |

| | |
|---------------------------------------------------------------------------------------------|-----------------------------------------------------------------------|
| OPERE EDILI : | IMPIANTI : |
| Ing. Pasquale Pietrocola Via Vittorio Emanuele, 107 71028 - Sant'Agata di Puglia (FG) | ing. Egidio Tamburrino Via Lupo Protospata, 80/B 75100 - Matera |