

REGIONE PUGLIA

PROGRAMMA INTEGRATO DI RIQUALIFICAZIONE DELLE PERIFERIE

"LA LOGGIA DELLE PUGLIE"

COMUNE DI SANT'AGATA DI PUGLIA



PROGETTO ESECUTIVO

Opere di urbanizzazione primaria

2 VIABILITA' - ASCENSORE INCLINATO

sezione A-A e profilo schematico Eqp2.4

Data DICEMBRE 2010

Scala 1 : 75

PROGETTISTI : R.I.P. Ingg.

Mistrulli R.V.E. - mandante
Frescura G.B. - mandante
Disanto G. - mandante
Podulosi P. - mandante


REVISIONE				DESCRIZIONE			
DATA	REDAITTO	VERIFICATO	APPROVATO				
Completato	Cod. Elaborato	Revisione	N° Fogli	Formato	Natura file Determinazione degli spazi		

R.I.P.

Ingg. Mistrulli-Frescura-Disanto-Podulosi

85100 - POTENZA - via Bertazzoni, 36 - Tel./Fax 0971 410672 - email : r.i.p.sanfrancesco@tin.it

SEZIONE A-A

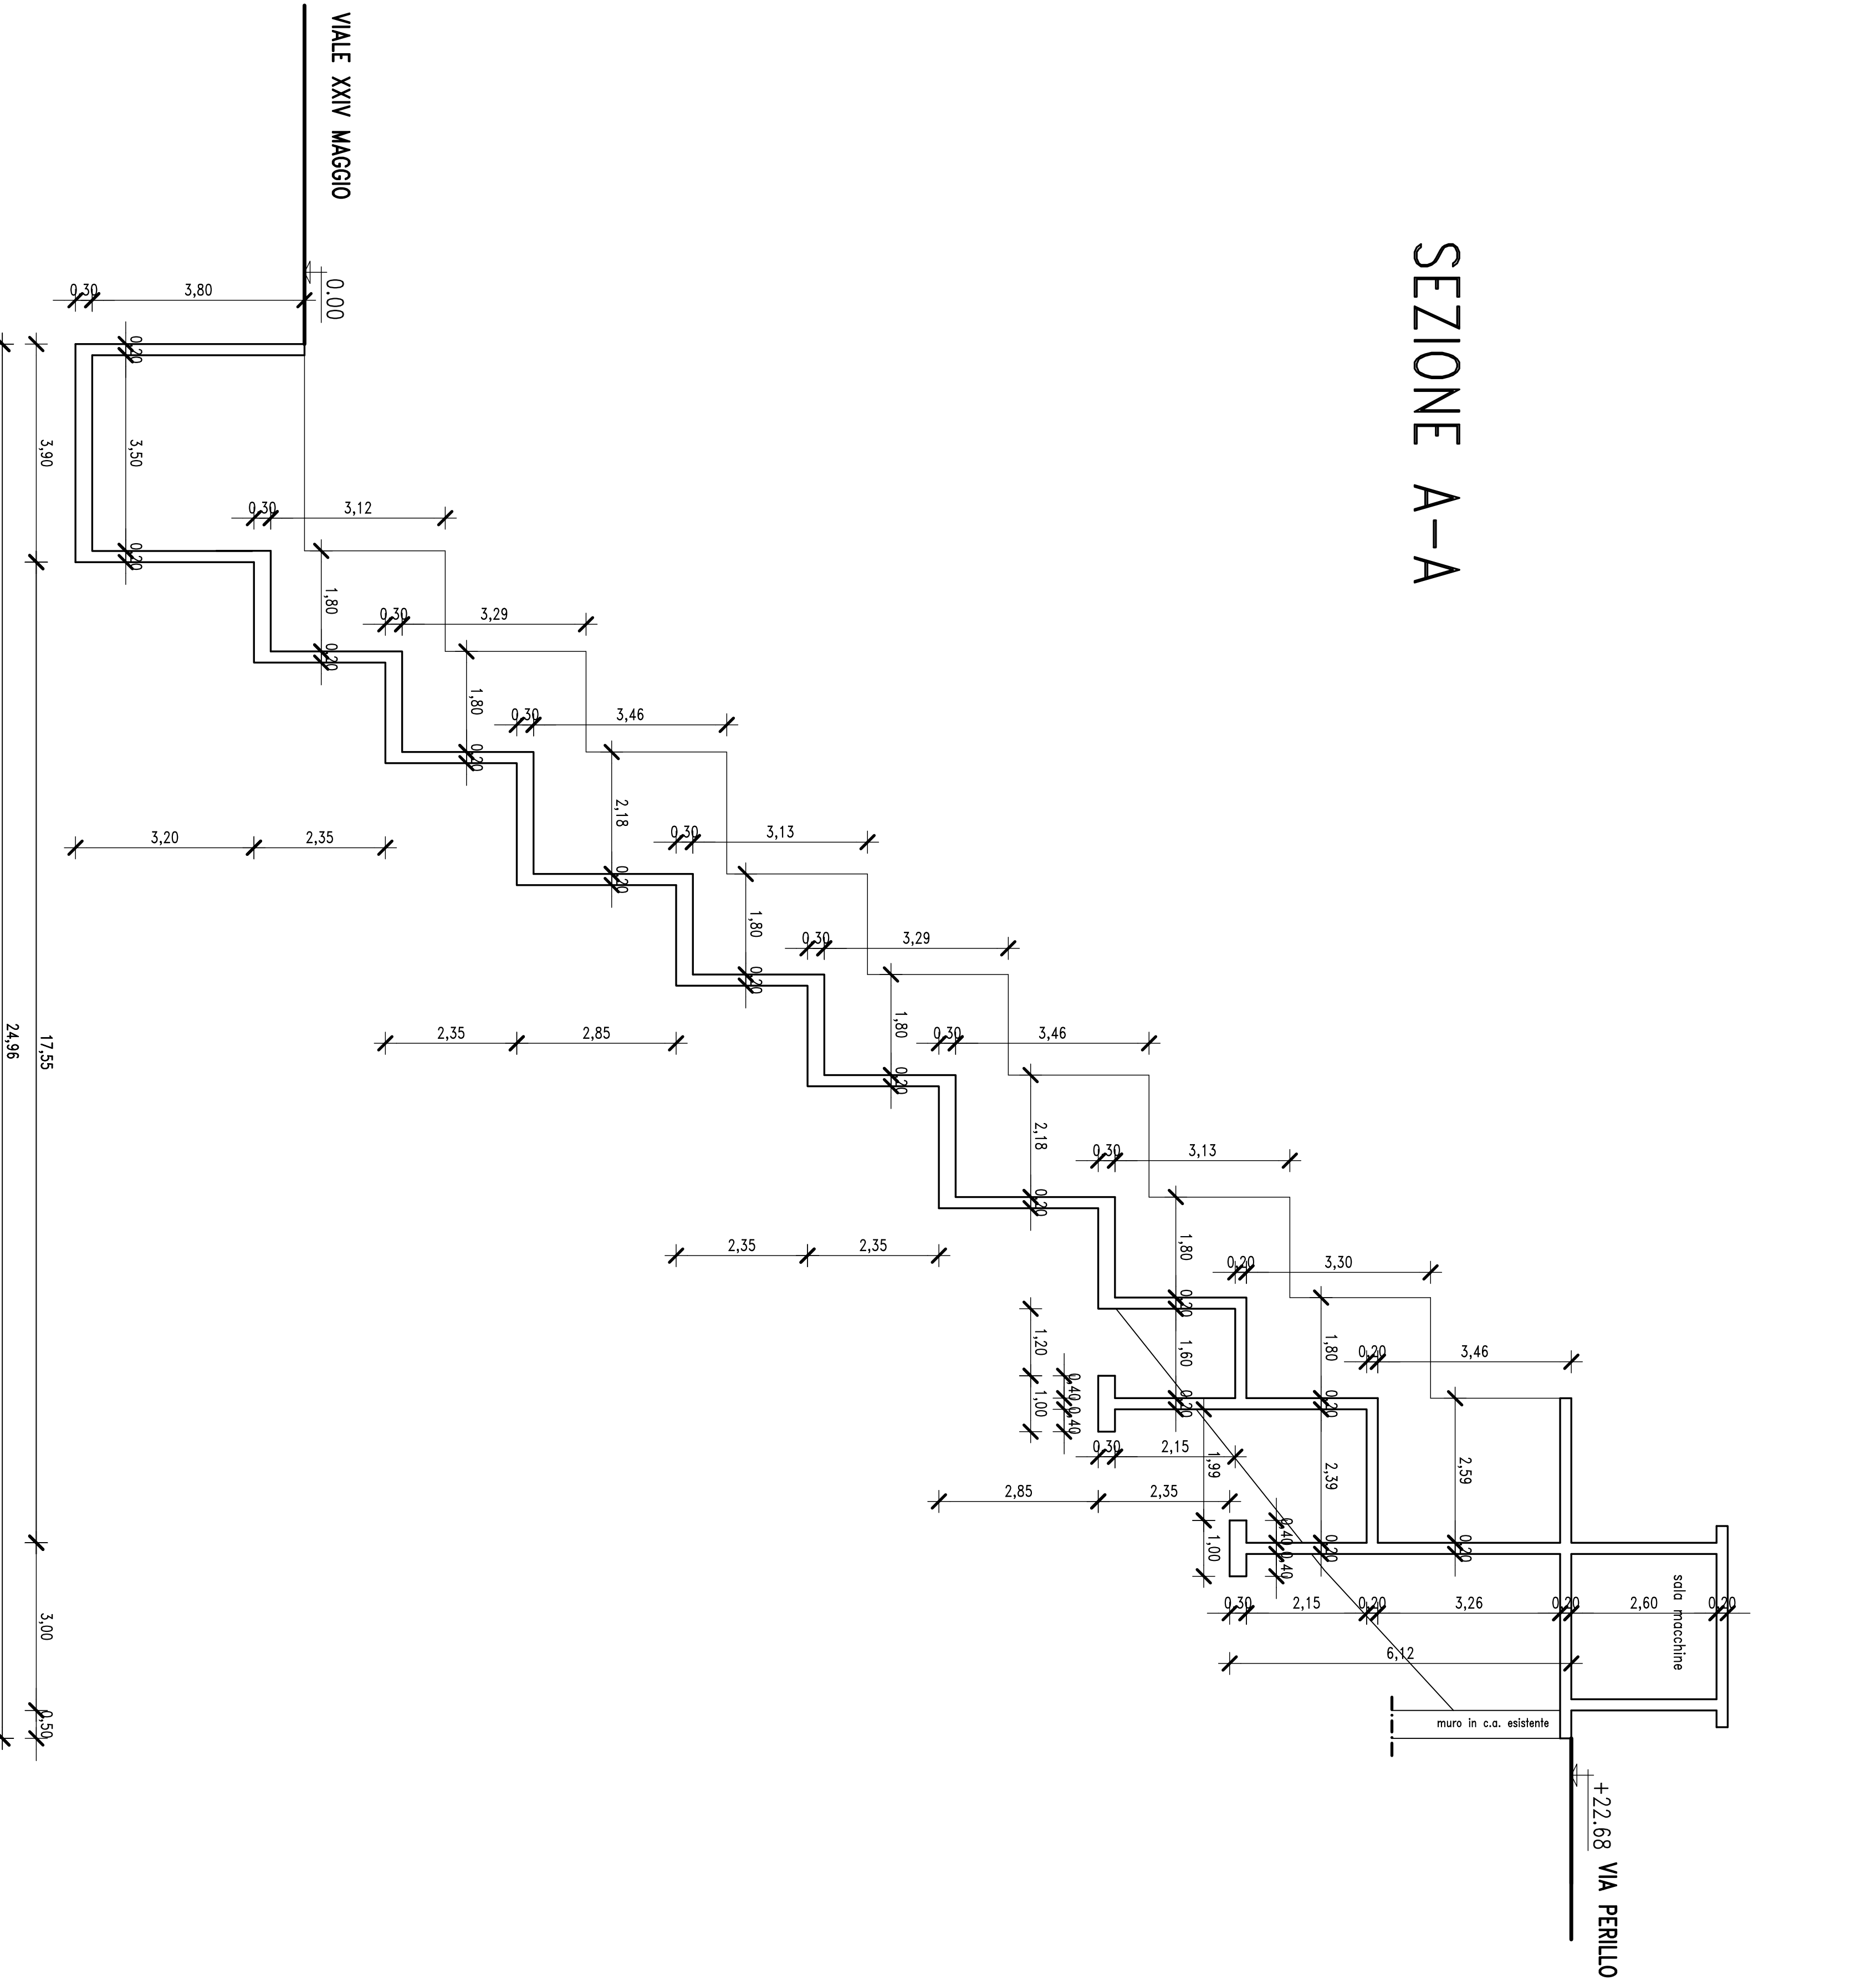

PROFILO SCHEMATICO

